


Lot N°1  
E89  
E130p  
E131

Lot N°2  
E125  
E126  
E127  
E129

**Mme NAMECHE**  
**Parcelles boisées**  
**Commune de Bairon et ses environs**  
**Plan cadastral**

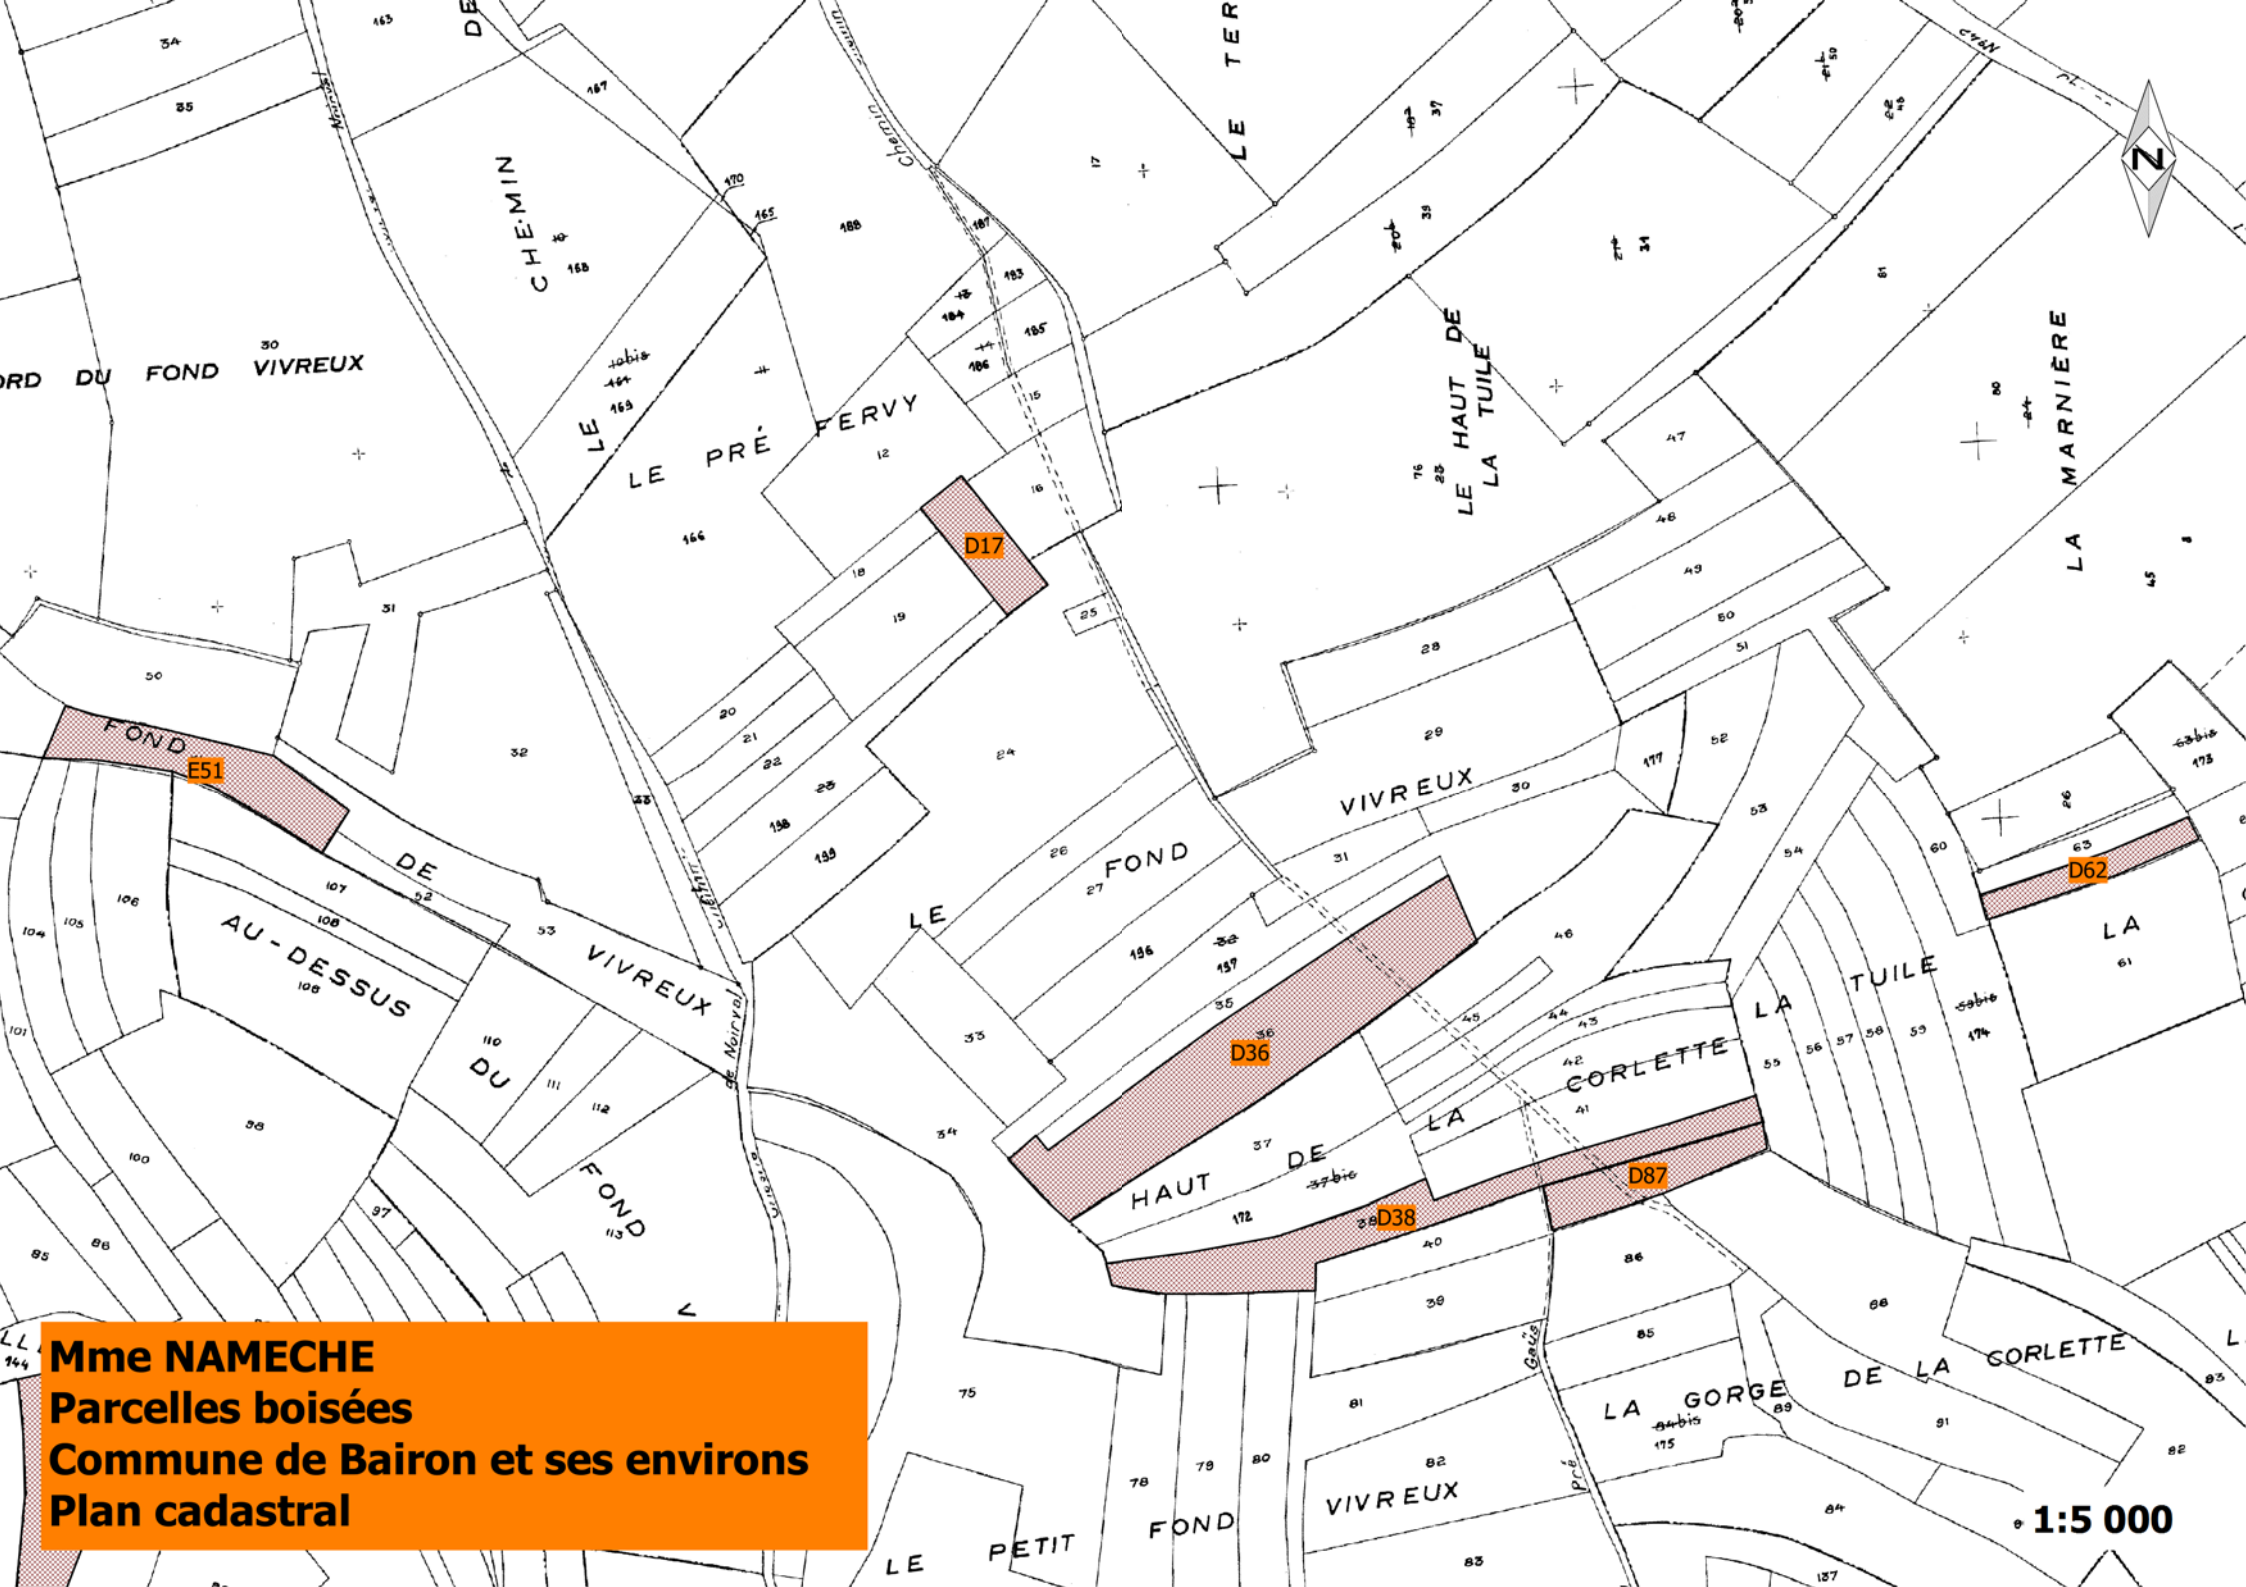

**Mme NAMECHE**  
**Parcelles boisées**  
**Commune de Bairon et ses environs**  
**Plan cadastral**

1:5 000